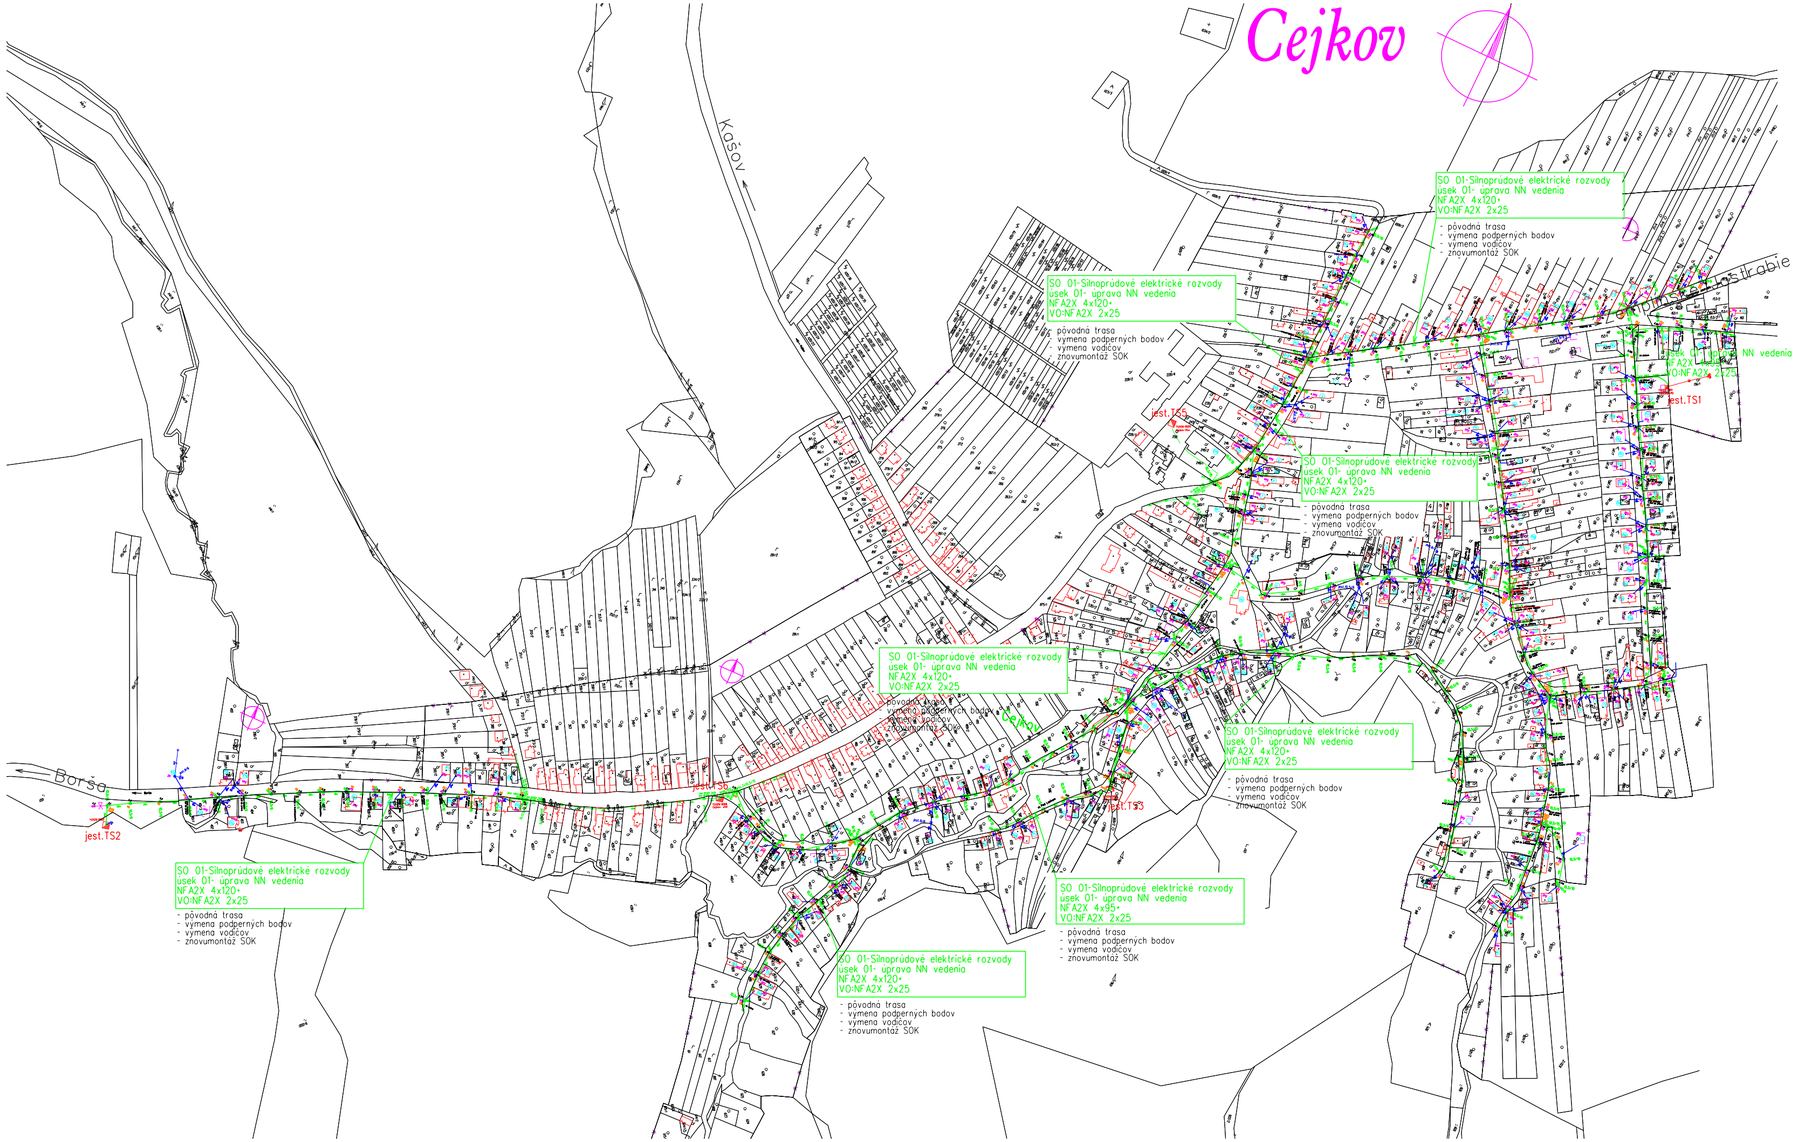

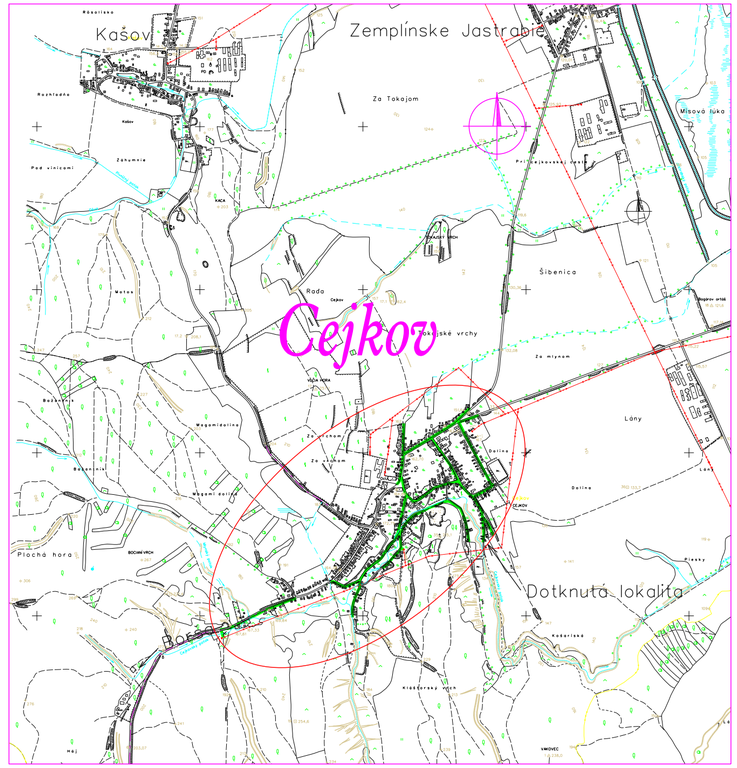

Celková situácia M 1:25 000

LEGENDA

- úprava vzdušného NN vedenia

Mapové podklady : Informačný systém katastra nehnuteľností
© Úrad geodézie, kartografie a katastra Slovenskej republiky

ZODPOVEDNÝ PROJEKTANT	Ing. Stela Marková	SADA	
VEDÚCI PROJEKTU	Ing. Martin Berezňanin		
PROJEKTANT	Ing. Stela Marková		
VEDÚCI ÚTVARU	Ing. Martin Hajduk		
STAVEBNÍK	Východoslovenská distribučná a.s.		
MIESTO STAVBY	Cejkov, k.ú. Cejkov	STUPEŇ	PROJEKT
NÁZOV STAVBY	Cejkov - úprava NN z TS1, TS2, TS3	ČÍSLO ZÁKAZKY	IP-12369
		DÁTUM	02/2025
		FORMÁT	3xA4
NÁZOV VÝKRESU	Celková situácia	MIERKA	1 : 5000
		ČÍSLO VÝKRESU	1A

© Východoslovenská distribučná, a.s., divízia Enerkos, odbor Projekty, Mlynská 31, 042 91 Košice
tel.: +421 (0)55/610 2964 www.vsds.sk projekty@vsds.sk