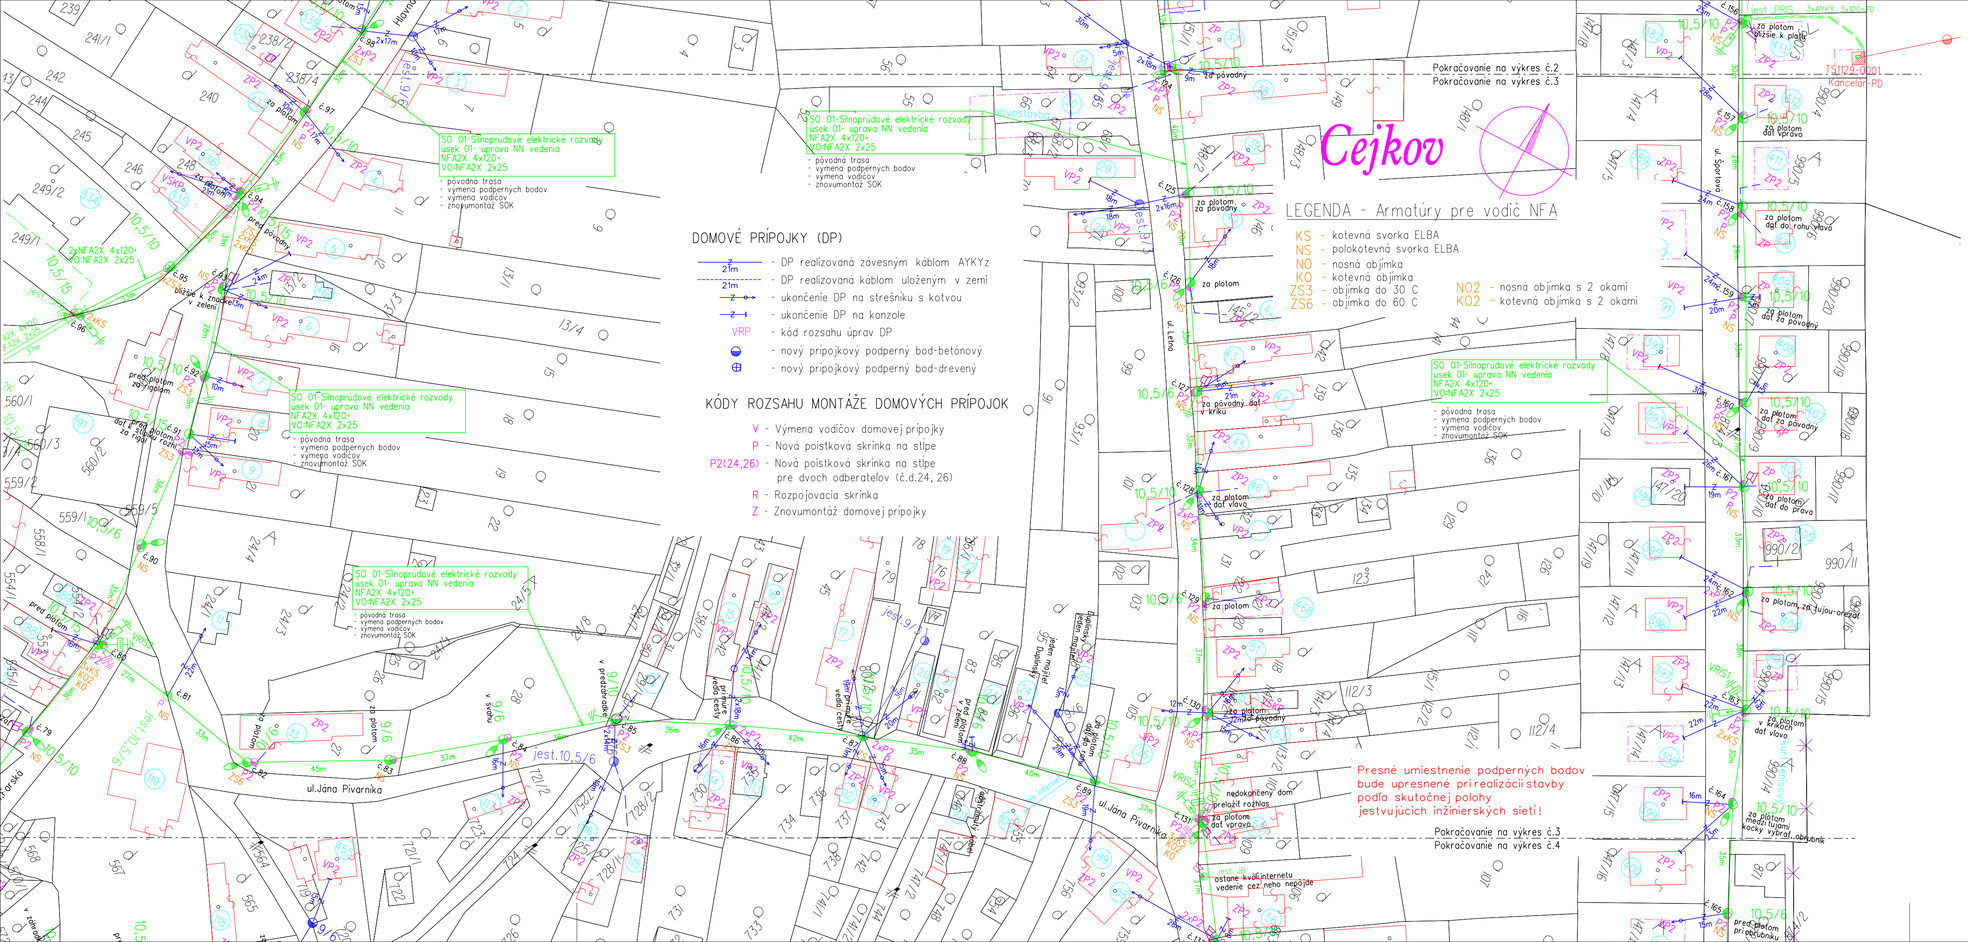
Cejkov
SO 01-Silnoprúdové elektrické rozvody
úsek 01- úprava NN vedenia
NFA2X 4x120+
VO:NFA2X 2x25
- pôvodná trasa
- vymena podpernych bodov
- vymena vodicov
- znovumontáž SOK
DOMOVÉ PRÍPOJKY (DP)
- DP realizovaná závesným káblom AYKYz
- DP realizovaná káblom uloženým v zemi
- ukončenie DP na strešniku s kotvou
- ukončenie DP na konzole
VRP - kód rozsahu úprav DP
- nový prípojkový podperný bod-betónový
- nový prípojkový podperný bod-drevený
KÓDY ROZSAHU MONTÁŽE DOMOVÝCH PRÍPOJOK
V - Výmena vodičov domovej prípojky
P - Nová poistková skrinka na stĺpe
P2(24,26) - Nová poistková skrinka na stĺpe pre dvoch odberateľov (č.d.24, 26)
R - Rozpojovacia skrinka
Z - Znovumontáž domovej prípojky
LEGENDA - Armatúry pre vodič NFA
KS - kotevná svorka ELBA
NS - polokotevná svorka ELBA
NO - nosná objímka
KO - kotevná objímka
ZS3 - objímka do 30 C
ZS6 - objímka do 60 C
NO2 - nosná objímka s 2 okami
KO2 - kotevná objímka s 2 okami
Pokračovanie na výkres č.2
Pokračovanie na výkres č.3
Pokračovanie na výkres č.3
Pokračovanie na výkres č.4
Presné umiestnenie podperných bodov bude upresnené prírealizácii stavby podľa skutočnej polohy jestvujúcich inžinierskych sietí!
ul.Jána Pivarníka
ul.Lenka
ul.Športová
ul.Hlavná
LEGENDA
- projektovaný NN kábel v zemi
- úprava vzdušného NN vedenia
- jest. NN vedenie
- projektované podperné body
- jestvujúce podperné body vedenia
- jestvujúci VN kábel v zemi
- demontované podperné body
- znovumontáž svietidla VO
- nová rozpojovacia a istiaca skriňa
- uzemnenie NN siete
- bleskoiska NN
- jest. elektromerová skriňa
- demontáž NN vedenia
- znovumontáž rozhlasu
LEGENDA ING.SIETE
- plynovod
Mechanické napätie vodičov :
NFA2X 4x120 σd= 7MPa, 5MPa, pri 10 °C
Poznámka !
Podzemné vedenia sú zakreslené len informatívne.
1 - Pred zahájením výkopových prác je nutné vytýčiť jestvujúce podzemné inžinierske siete
2 - Trasa káblového vedenia môže byť upravená v závislosti od presnej polohy existujúcich inžinierskych sietí iba v rámci parciel dotknutých trasou projektovaného vedenia
NÁMRAZOVÁ OBLASŤ : N1 (VN), ĽAHKÁ (NN)
ZNEČISTENIE OBLASTI: MALÉ - Z I.
NN: 3/PEN ~ 400/230 V 50 Hz TN-C
VO: 1/PEN ~ 230 V 50 Hz TN-C
OCHRANNÉ OPATRENIA NN (STN 33 2000-4-41):
- samočinné odpojenie napájania
- dvojitá alebo zosilnená izolácia
Mapové podklady : Informačný systém katastra nehnuteľností
© Úrad geodézie, kartografie a katastra Slovenskej republiky
ZODPOVEDNÝ PROJEKTANT Ing. Stela Marková
VEDÚCI PROJEKTU Ing. Martin Berežňanin
PROJEKTANT Ing. Stela Marková
VEDÚCI ÚTVARU Ing. Martin Hajduk
STAVEBNÍK Východoslovenská distribučná a.s.
MIESTO STAVBY Cejkov, k.ú. Cejkov
NÁZOV STAVBY Cejkov - úprava NN z TS1, TS2, TS3
NÁZOV VÝKRESU Situácia navrhovaného stavu
SADA
STUPEŇ PROJEKT
ČÍSLO ZÁKAZKY IP-12369
DÁTUM 02/2025
FORMÁT 4xA4
MIERKA 1 : 1 000
ČÍSLO VÝKRESU 3
© Východoslovenská distribučná, a.s., Divízia investícií, Tím prípravy projektov a inžinieringu, Mlynská 31, 042 91 Košice
www.vsds.sk VSD_projekty@vsds.sk