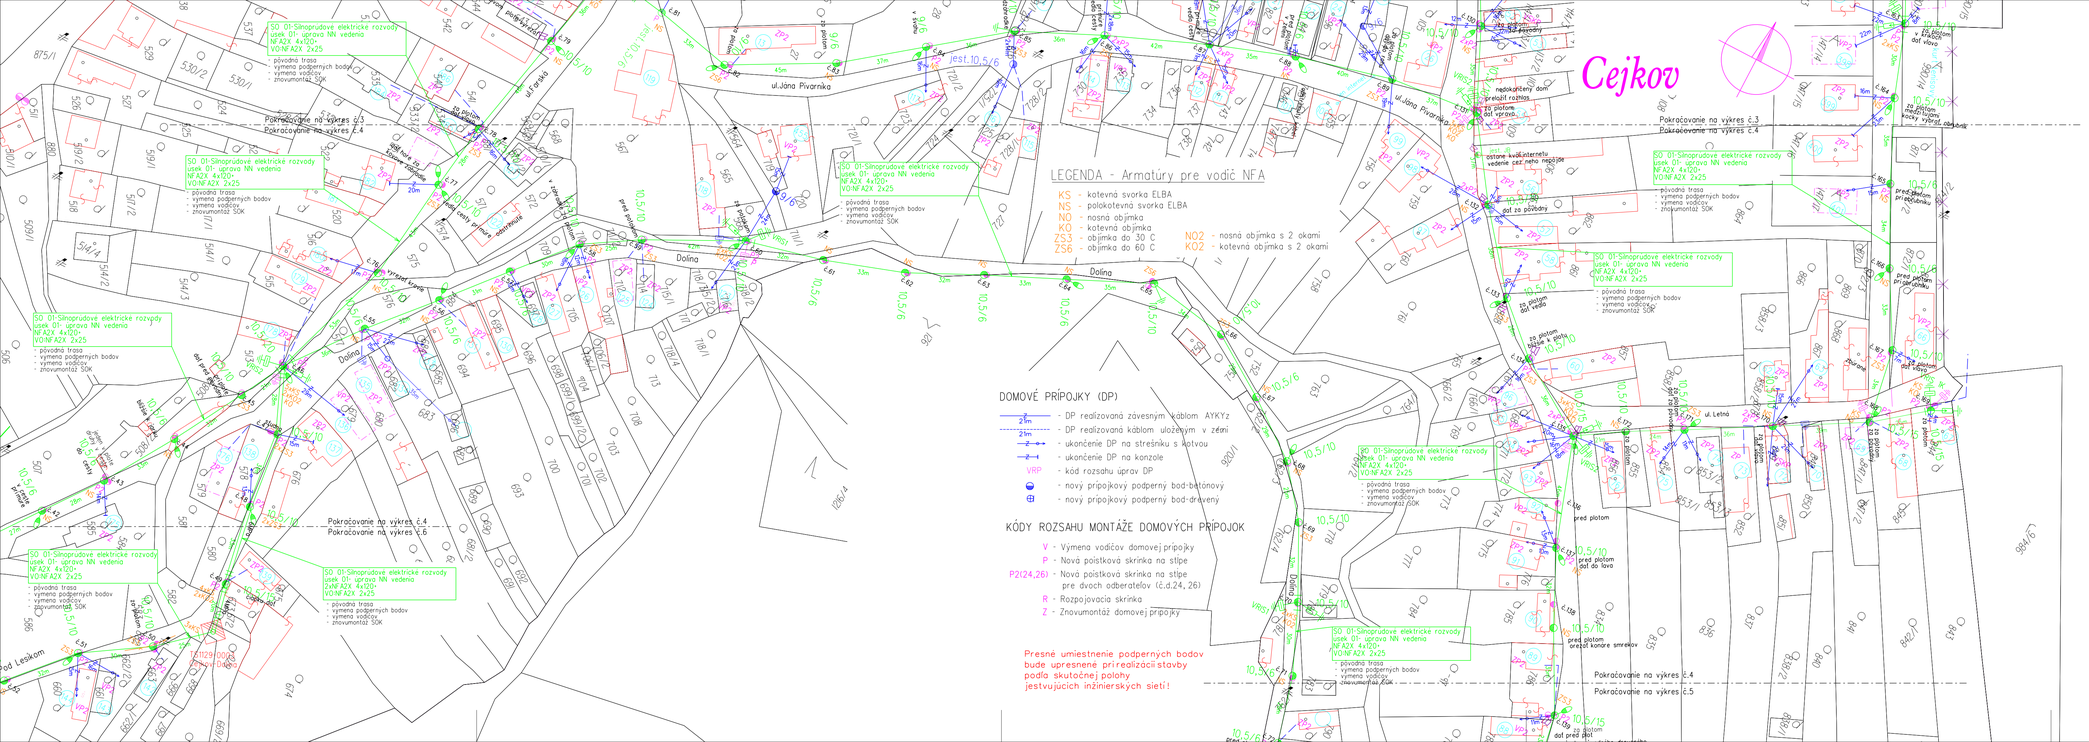
Cejkov
LEGENDA - Armatúry pre vodič NFA
KS - kotevná svorka ELBA
NS - polokotevná svorka ELBA
NO - nosná objímka
KO - kotevná objímka
ZS3 - objímka do 30 C
ZS5 - objímka do 60 C
NO2 - nosná objímka s 2 okami
KO2 - kotevná objímka s 2 okami
DOMOVÉ PRÍPOJKY (DP)
- DP realizovaná závesným káblom AYKYz
- DP realizovaná káblom uloženým v zemi
- ukončenie DP na strešníku s kotvou
- ukončenie DP na konzole
- kód rozsahu uprav DP
- nový prípojkový podperný bod-betónový
- nový prípojkový podperný bod-drevený
KÓDY ROZSAHU MONTÁŽE DOMOVÝCH PRÍPOJOK
V - Výmena vodičov domovej prípojky
P - Nová poistková skrinka na stĺpe
P2(24,26) - Nová poistková skrinka na stĺpe pre dvoch odberateľov (č.d.24, 26)
R - Rozpojovacia skrinka
Z - Znovumontáž domovej prípojky
Presné umiestnenie podperných bodov bude upresnené prirealizácii stavby podľa skutočnej polohy jestvujúcich inžinierskych sietí!
LEGENDA
- projektovaný NN kábel v zemi
- úprava vzdušného NN vedenia
- jest. NN vedenie
- projektované podperné body
- jestvujúce podperné body vedenia
- jestvujúci VN kábel v zemi
- demontované podperné body
- znovumontáž svietidla VO
- nová rozpojovacia a istiaca skriňa
- uzemnenie NN siete
- bleskoisko NN
- jest. elektromerová skriňa
- demontáž NN vedenia
- znovumontáž rozhlasu
LEGENDA ING.SIETE
- plynovod
Mechanické napätie vodičov :
NFA2X 4x120 QL- 7MPa, 5MPa, pri 10 °C
Poznámka !
Podzemné vedenia sú zakreslené len informatívne.
1 - Pred zahájením výkopových prác je nutné vytýčiť jestvujúce podzemné inžinierske siete
2 - Trasa káblového vedenia môže byť upravená v závislosti od presnej polohy existujúcich inžinierskych sietí iba v rámci parciel dotknutých trasou projektovaného vedenia
NÁMRAZOVÁ OBLASŤ : N1 (VN), LAHKÁ (NN)
ZNEČISTENIE OBLASTI: MALÉ - Z I.
NN: 3/PEN ~ 400/230 V 50 Hz TN-C
VO: 1/PEN ~ 230 V 50 Hz TN-C
OCHRANNÉ OPATRENIA NN (STN 33 2000-4-41):
- samočinné odpojenie napájania
- dvojitá alebo zosilnená izolácia
Mapové podklady : Informačný systém katastra nehnuteľností
© Úrad geodézie, kartografie a katastra Slovenskej republiky
ZODPOVEDNÝ PROJEKTANT: Ing. Stela Marková
VEDÚCI PROJEKTU: Ing. Martin Bereţnanin
PROJEKTANT: Ing. Stela Marková
VEDÚCI ÚTVARU: Ing. Martin Hajduk
STAVEBNÍK: Východoslovenská distribučná a.s.
MIESTO STAVBY: Cejkov, k.ú. Cejkov
NÁZOV STAVBY: Cejkov - úprava NN z TS1, TS2, TS3
NÁZOV VÝKRESU: Situácia navrhovaného stavu
SADA
STUPEŇ: PROJEKT
ČÍSLO ZÁKAZKY: IP-12369
DÁTUM: 02/2025
FORMÁT: 6xA4
MIERKA: 1 : 1 000
ČÍSLO VÝKRESU: 4
© Východoslovenská distribučná, a.s., Ţivná investícia, Ten vyprac. projektov a inţinieru, Mynská 31, 042 91 Košice
www.vsdas.sk VSD_projekty@vsdas.sk