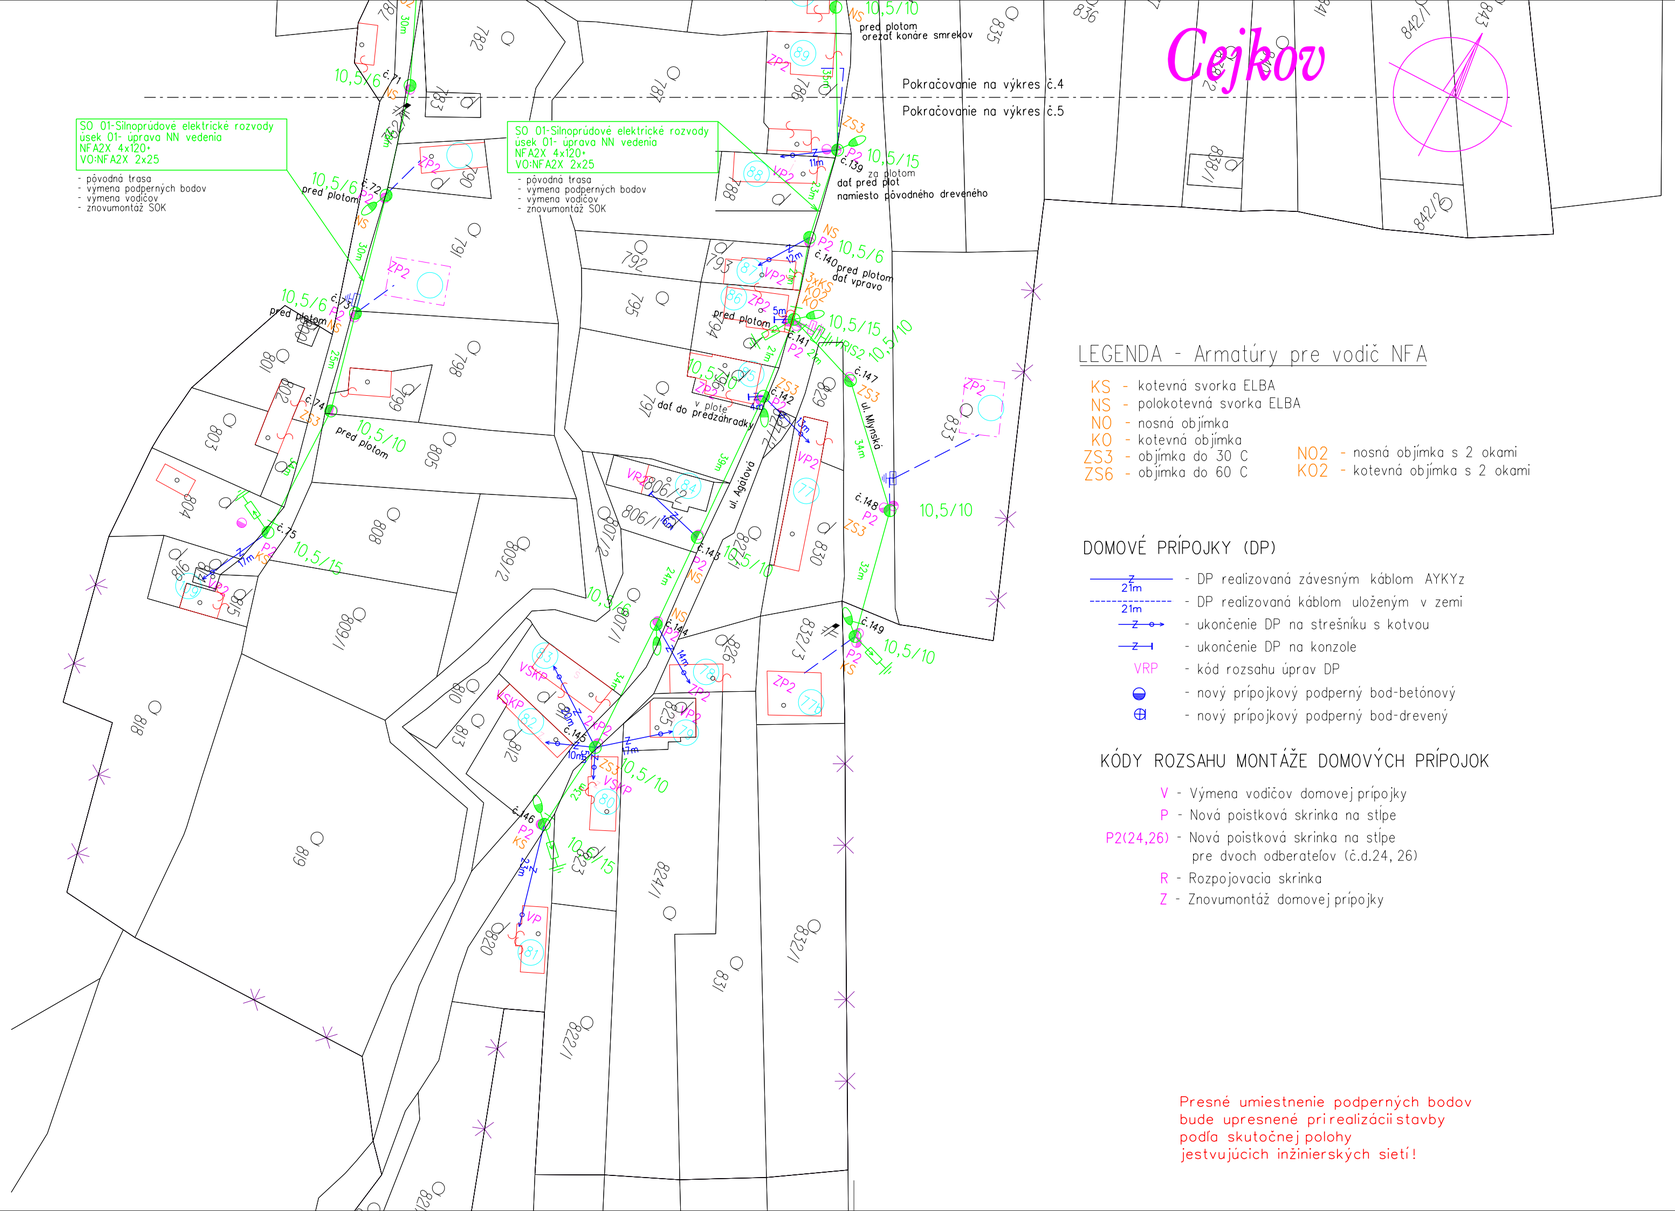


## LEGENDA - Armatúry pre vodič NFA

- KS - kotevná svorka ELBA
- NS - polokotevná svorka ELBA
- NO - nosná objímka
- KO - kotevná objímka
- ZS3 - objímka do 30 C
- ZS6 - objímka do 60 C
- NO2 - nosná objímka s 2 okami
- KO2 - kotevná objímka s 2 okami

## DOMOVÉ PRÍPOJKY (DP)

- 21m - DP realizovaná závesným káblom AYKYz
- 21m - DP realizovaná káblom uloženým v zemi
- ukončenie DP na strešníku s kotvou
- ukončenie DP na konzole
- VRP - kód rozsahu úprav DP
- nový prípojkový podperný bod-betónový
- nový prípojkový podperný bod-drevený

## KÓDY ROZSAHU MONTÁŽE DOMOVÝCH PRÍPOJOK

- V - Výmena vodičov domovej prípojky
- P - Nová poistková skrinka na stĺpe
- P2(24,26) - Nová poistková skrinka na stĺpe pre dvoch odberateľov (č.d.24, 26)
- R - Rozpojovacia skrinka
- Z - Znovumontáž domovej prípojky

Presné umiestnenie podperných bodov bude upresnené pri realizácii stavby podľa skutočnej polohy jestvujúcich inžinierskych sietí!

## LEGENDA

- projektovaný NN kábel v zemi
- úprava vzdušného NN vedenia
- jest. NN vedenie
- projektované podperné body
- jestvujúce podperné body vedenia
- jestvujúci VN kábel v zemi
- demontované podperné body
- znovumontáž svietidla VO
- nová rozpojovacia a istiaca skriňa
- uzemnenie NN siete
- bleskoiska NN
- jest. elektromerová skriňa
- demontáž NN vedenia

## LEGENDA ING.SIETE

- plynovod

Mechanické napätie vodičov :
NFA2X 4x120 $\sigma_r$ 7MPa, 5MPa, pri 10 °C

**Poznámka !**
**Podzemné vedenia sú zakreslené len informatívne.**
**1 - Pred zahájením výkopových prác je nutné vytýčiť jestvujúce podzemné inžinierske siete**
**2 - Trasa káblového vedenia môže byť upravená v závislosti od presnej polohy existujúcich inžinierskych sieti iba v rámci parciel dotknutých trasou projektovaného vedenia**

NÁMRAZOVÁ OBLASŤ : N1 (VN), ĽAHKÁ (NN)
ZNEČISTENIE OBLASTI: MALÉ - Z I.

NN: 3/PEN ~ 400/230 V 50 Hz TN-C
VO: 1/PEN ~ 230 V 50 Hz TN-C

OCHRANNÉ OPATRENIA NN (STN 33 2000-4-41):
- samočinné odpojenie napájania
- dvojitá alebo zosilnená izolácia

Mapové podklady : Informačný systém katastra nehnuteľností
© Úrad geodézie, kartografie a katastra Slovenskej republiky

| | | | |
|---|---|---|---|
| ZODPOVEDNÝ PROJEKTANT | Ing. Stela Marková | SADA | |
| VEDÚCI PROJEKTU | Ing. Martin Berezňanin | | |
| PROJEKTANT | Ing. Stela Marková | | |
| VEDÚCI ÚTVARU | Ing. Martin Hajduk | | |
| STAVEBNÍK | Východoslovenská distribučná a.s. | | |
| MESTO STAVBY | Cejkov, k.ú. Cejkov | STUPEŇ | PROJEKT |
| NÁZOV STAVBY | Cejkov - úprava NN z TS1, TS2, TS3 | ČÍSLO ZÁKAZKY | IP-12369 |
| | | DÁTUM | 02/2025 |
| | | FORMÁT | 3xA4 |
| NÁZOV VÝKRESU | Situácia navrhovaného stavu | MIERKA | 1 : 1 000 |
| | | ČÍSLO VÝKRESU | 5 |

© Východoslovenská distribučná, a.s., Divízia investícií, Tím prípravy projektov a inžinieringu, Mlynská 31, 042 91 Košice

www.vsdas.sk VSD_projekty@vsdas.sk