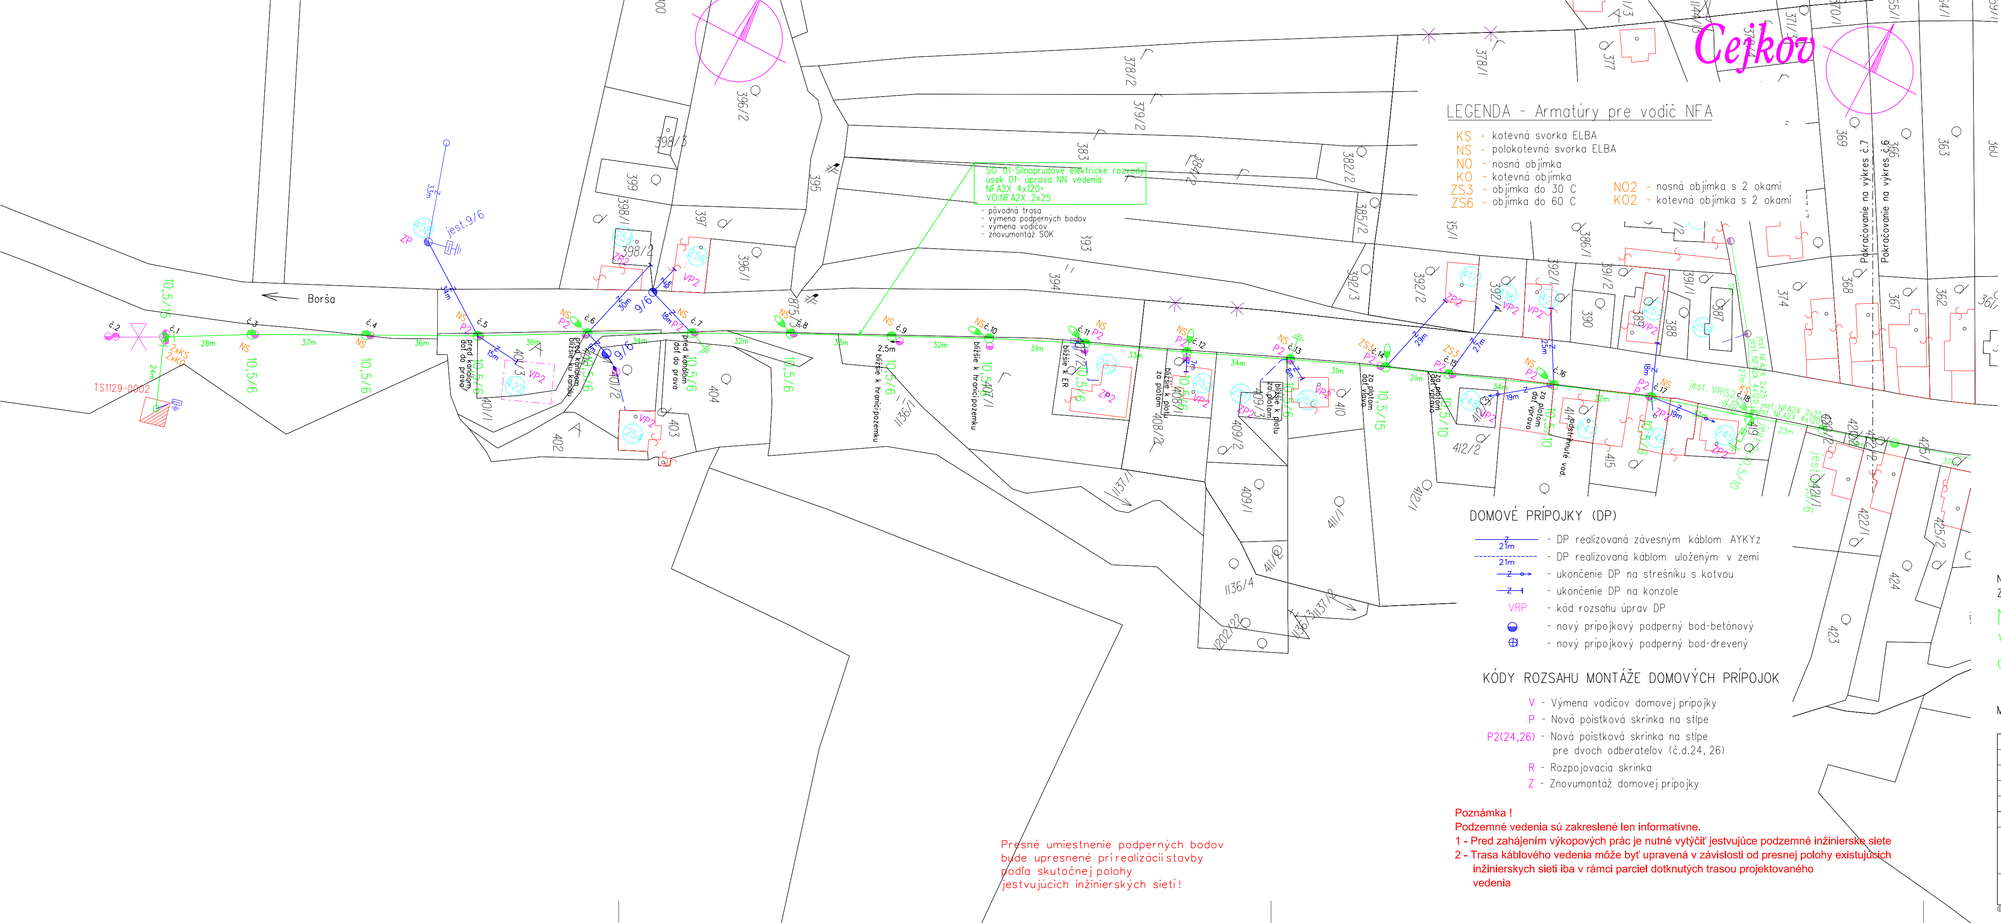

LEGENDA - Armatúry pre vodič NFA

- KS - kotevná svorka ELBA
- NS - polokotevná svorka ELBA
- NO - nosná objímka
- KO - kotevná objímka
- ZS3 - objímka do 30 C
- ZS6 - objímka do 60 C
- NO2 - nosná objímka s 2 okami
- KO2 - kotevná objímka s 2 okami

DOMOVÉ PRÍPOJKY (DP)

- DP realizovaná závesným káblom AYKYz
- DP realizovaná káblom uloženým v zemi
- ukončenie DP na strešníku s kotvou
- ukončenie DP na konzole
- VRP - kód rozsahu úprav DP
- nový prípojkový podperný bod-betónový
- nový prípojkový podperný bod-drevený

KÓDY ROZSAHU MONTÁŽE DOMOVÝCH PRÍPOJOK

- V - Výmena vodičov domovej prípojky
- P - Nová poistková skrinka na stĺpe
- P2(24,26) - Nová poistková skrinka na stĺpe pre dvoch odberateľov (č.d.24, 26)
- R - Rozpojovacia skrinka
- Z - Znovumontáž domovej prípojky

Poznámka !
Podzemné vedenia sú zakreslené len informatívne.
1 - Pred zahájením výkopových prác je nutné vytýčiť jestvujúce podzemné inžinierske siete
2 - Trasa káblového vedenia môže byť upravená v závislosti od presnej polohy existujúcich inžinierskych sietí iba v rámci parciel dotknutých trasou projektovaného vedenia

LEGENDA

- projektovaný NN kábel v zemi
- úprava vzdušného NN vedenia
- jest. NN vedenie
- projektované podperné body
- jestvujúce podperné body vedenia
- jestvujúci VN kábel v zemi
- demontované podperné body
- znovumontáž svietidla VO
- nová rozpojovacia a istiaca skriňa
- uzemnenie NN siete
- bleskoiska NN
- jest. elektromerová skriňa
- demontáž NN vedenia

LEGENDA ING.SIETE

- plynovod

Mechanické napätie vodičov :
NFA2X 4x120 σ_+ 7MPa, 5MPa, pri10 °C

NÁMRAZOVÁ OBLASŤ : N1 (VN), ĽAHKÁ (NN)
ZNEČISTENIE OBLASTI: MALÉ - Z I.

NN: 3/PEN ~ 400/230 V 50 Hz TN-C
VO: 1/PEN ~ 230 V 50 Hz TN-C

OCHRANNÉ OPATRENIA NN (STN 33 2000-4-41):
- samočinné odpojenie napájania
- dvojitá alebo zosilnená izolácia

Mapové podklady : Informačný systém katastra nehnuteľností
© Úrad geodézie, kartografie a katastra Slovenskej republiky

ZODPOVEDNÝ PROJEKTANT	Ing. Stela Marková	SADA	
VEDÚCI PROJEKTU	Ing. Martin Bereżňanin		
PROJEKTANT	Ing. Stela Marková		
VEDÚCI ÚTVARU	Ing. Martin Hajduk		
STAVEBNÍK	Východoslovenská distribučná a.s.		
MIESTO STAVBY	Cejkov, k.ú. Cejkov	STUPEŇ	PROJEKT
NÁZOV STAVBY	Cejkov - úprava NN z TS1, TS2, TS3	ČÍSLO ZÁKAZKY	IP-12369
		DÁTUM	02/2025
		FORMÁT	4xA4
NÁZOV VÝKRESU	Situácia navrhovaného stavu	MIERKA	1:1000
		ČÍSLO VÝKRESU	7

© Východoslovenská distribučná, a.s., Divízia investícií, Tím prípravy projektov a inžinieringu, Mlynská 31, 042 91 Košice
www.vsdas.sk VSD_projekty@vsdas.sk